


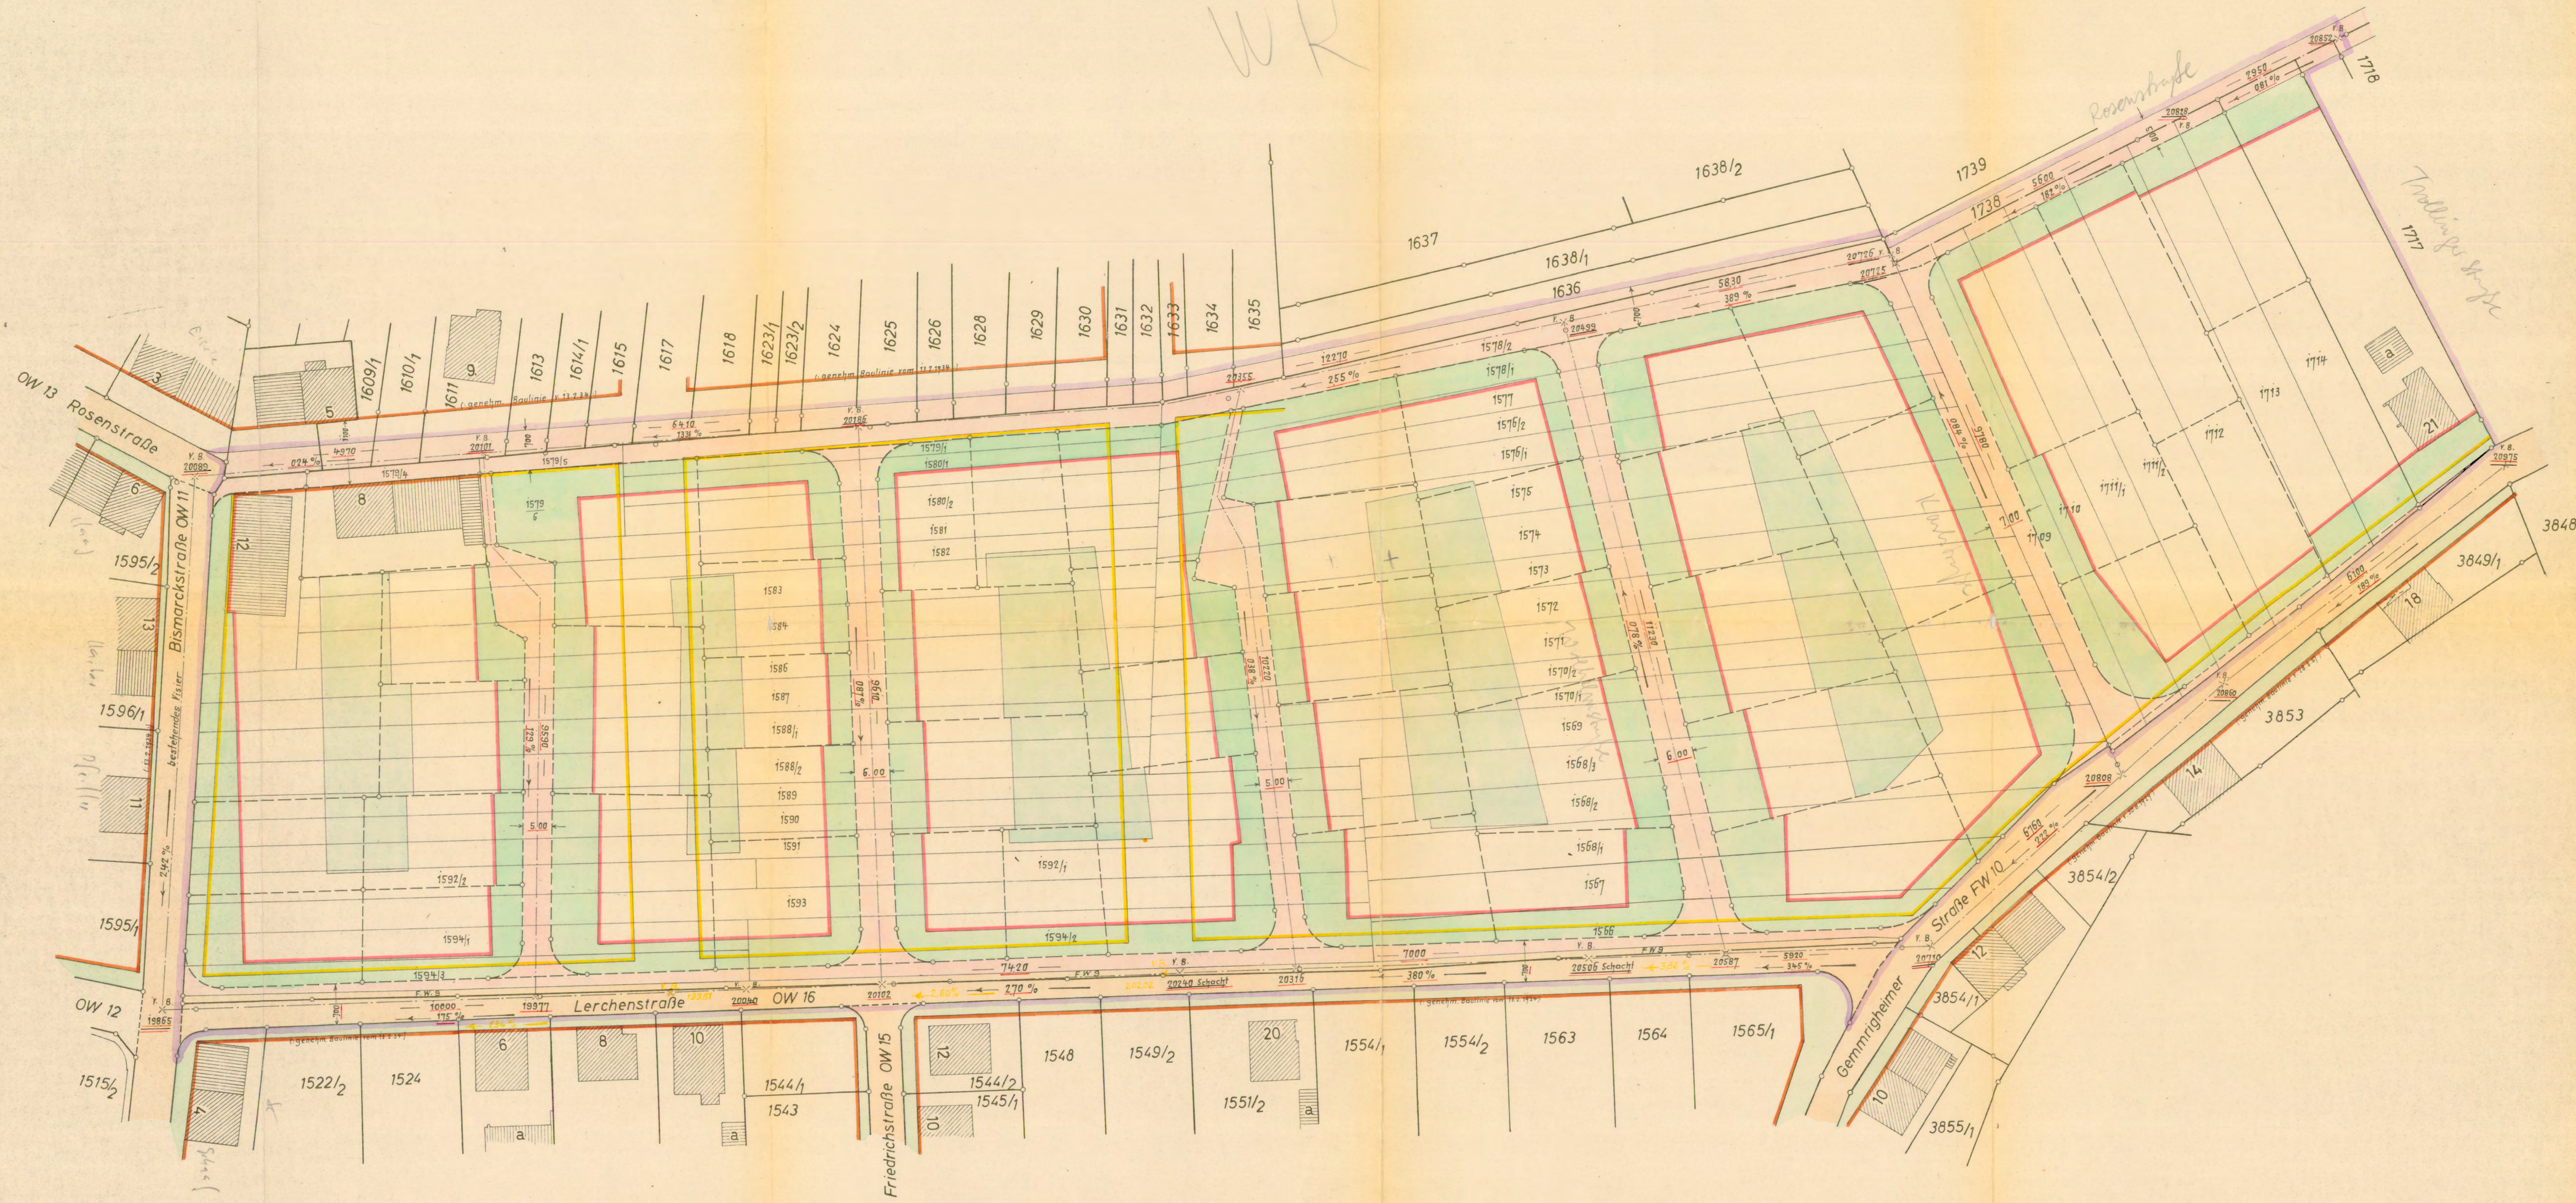

WR



Zeichenerklärung

- genehmigte Baulinien
- festzustellende Baulinien
- aufzuhebende Baulinien
- Gebietsgrenze
- genehmigte Vorgarten-, Vorplatz- und Bauverbotsflächen
- festzustellende Vorgarten-, Vorplatz- und Bauverbotsflächen
- Flächen für öffentliche Zwecke

¹³ Abschrift
Bebauungsplan
„Gassen II“

M.1:500

Raum für Nachträge

Genehmigt
Ludwigsburg, den 26.6.61
Landr. i. P.
D.S. gez. Unterschrift

Die Richtigkeit der Abschrift
bescheinigt:
Hessigheim, den 27.7.61
Vermessungsamt
gez. i. P. Baumhauer



Die Richtigkeit des Lageplans
beurkundet:
Bietigheim, den 27.7.61
Vermessungsamt
gez. i. P. Baumhauer
Reg.-Verm.-Assessor